Prot. Gen. n. 34536 del 10.12.2021
Comune di Sant'Angelo Lodigiano

Città di Sant'Angelo Lodigiano

Polizia Locale

ORDINANZA N. 98/2021

IL COMANDANTE DELLA POLIZIA LOCALE

Vista la richiesta pervenuta dal Sig. Cantoni Mario per conto della Associazione "Noi per Voi S.Angelo" con la quale chiede la chiusura totale del traffico veicolare in: C.so Umberto I – Viale Partigiani – Parcheggio Comune 1(Parcheggio ex posta) - Giardino della Girona, per lo svolgimento manifestazione " MERCATINI SANTA LUCIA 2021" prevista per il giorno 12.12.2021 – dalle ore 07,00 alle ore 20,00;

Vista l'autorizzazione Prot. n. 34525 del 10.12.2021 rilasciata dall'ufficio Sportello Unico che stabilisce le prescrizioni utili al corretto svolgimento dell'evento;

Dato atto che il presente provvedimento è finalizzato unicamente alla regolamentazione della circolazione veicolare e che pertanto non esime il richiedente dal possesso di tutte le eventuali e ulteriori autorizzazioni necessarie per lo svolgimento in premessa specificato;

Avute presenti le esigenze della circolazione e le caratteristiche strutturali delle strade circostanti;

Ravvisata la necessità di attuare un'adeguata regolamentazione stradale sulle aree sopraindicate a garanzia dell'incolumità pubblica;

VISTI:

- il Decreto Legislativo 30.4.1992, n. 285 – "Nuovo Codice della Strada" ed il D.P.R. 495/92 "Regolamento di esecuzione" e ss.mm.ii.;

- l'art. 6 - comma 4 – del Decreto Legislativo n. 285/1992 e ss.mm.ii. che prevede: "L'Ente proprietario della strada può con l'ordinanza di cui all'art. 5, comma 3, [...] lettera f) vietare temporaneamente la sosta su strade o tratti di strade per esigenze di carattere tecnico o di pulizia, rendendo noto tale divieto con i prescritti segnali non meno di quarantotto ore prima ed eventualmente con altri mezzi appropriati";

O R D I N A

per i motivi esposti in narrativa, nel periodo dalle ore 07,00 alle ore 20,00 nel giorno 12.12.2021 è disposta la seguente regolamentazione viaria:

- *Divieto di transito e sosta, con rimozione forzosa dei veicoli in Viale Partigiani, parcheggio denominato Comune 1, L.go Cairoli e solo per C.so Umberto I nella fascia oraria 14,00 - 20,00;*
- *E' autorizzato il transito per i soli residenti e mezzi di soccorso: da Via San Martino a via Lega Lombarda e viceversa - da Via Mons. Rizzi a Via Morzenti e viceversa.*

Le strutture mobili di ogni tipo allestite per la manifestazione dagli organizzatori devono consentire, sempre e comunque, il passaggio ai mezzi di pubblico soccorso ed il libero accesso agli ingressi pedonali ed ai passi carrabili delle private abitazioni. Gli obblighi, divieti e limitazioni di cui al presente atto siano resi noti agli utenti della strada mediante installazione/rimozione della segnaletica stradale prevista dal Nuovo Codice della Strada e relativo Regolamento di esecuzione e di attuazione; Ai competenti uffici Comunali 48 ore prima dell'evento viene demandata la posa e la rimozione della necessaria segnaletica stradale relativa alle limitazione e ai divieti di cui alla presente nonché alla segnalazione dei percorsi alternativi.
A cura e sotto la responsabilità degli organizzatori della citata manifestazione dovranno essere adottate tutte le misure atte a garantire la sicurezza del traffico e della pubblica incolumità avuto altresì presente che il Comune di Sant'Angelo Lodigiano si intende esonerato da ogni qualsiasi danno a terzi (persone o cose) che avesse a verificarsi comunque in dipendenza della manifestazione in parola.

La presente ordinanza è pubblicata on-line all'Albo Pretorio del Comune di Sant'Angelo Lodigiano e diffusa attraverso mezzi idonei a favorirne la massima conoscenza.
I divieti e le limitazioni di cui sopra sono rese note al pubblico con la prescritta segnaletica, è fatto obbligo a chiunque spetti osservare e far osservare la presente ordinanza.
Dovrà essere consentito in qualsiasi momento il transito dei mezzi di soccorso e di pubblica sicurezza.
Comunicazione ai sensi della legge 241/90.
Area: Polizia Locale.
Responsabile dell'area: Flavio GRASSI
Ufficio Competente: Polizia Municipale
Responsabile Procedimento: Flavio GRASSI

Avverso la presente ordinanza è ammesso ricorso al Tribunale Amministrativo Regionale ai sensi della L. 6.12.1971 n. 1034 o in alternativa al Capo dello Stato ai sensi del D.P.R. 24.11.1971 n. 1190 rispettivamente entro 60 e 120 gg dalla data di pubblicazione del presente atto.
E' ammesso, altresì a norma di quanto previsto all'art.37 del Decreto Legislativo n.285/1992 e con le modifiche indicate all'art.74 del D.P.R. n.495/1992, ricorso all'Ispettorato Generale per la Circolazione e la Sicurezza del Ministero dei Trasporti entro 60 giorni dalla posa della segnaletica secondo la normativa di legge.

IL COMANDANTE DELLA POLIZIA LOCALE
Flavio GRASSI

COMUNE DI S. ANGELO LODIGIANO
POLIZIA LOCALE
(Lodi)

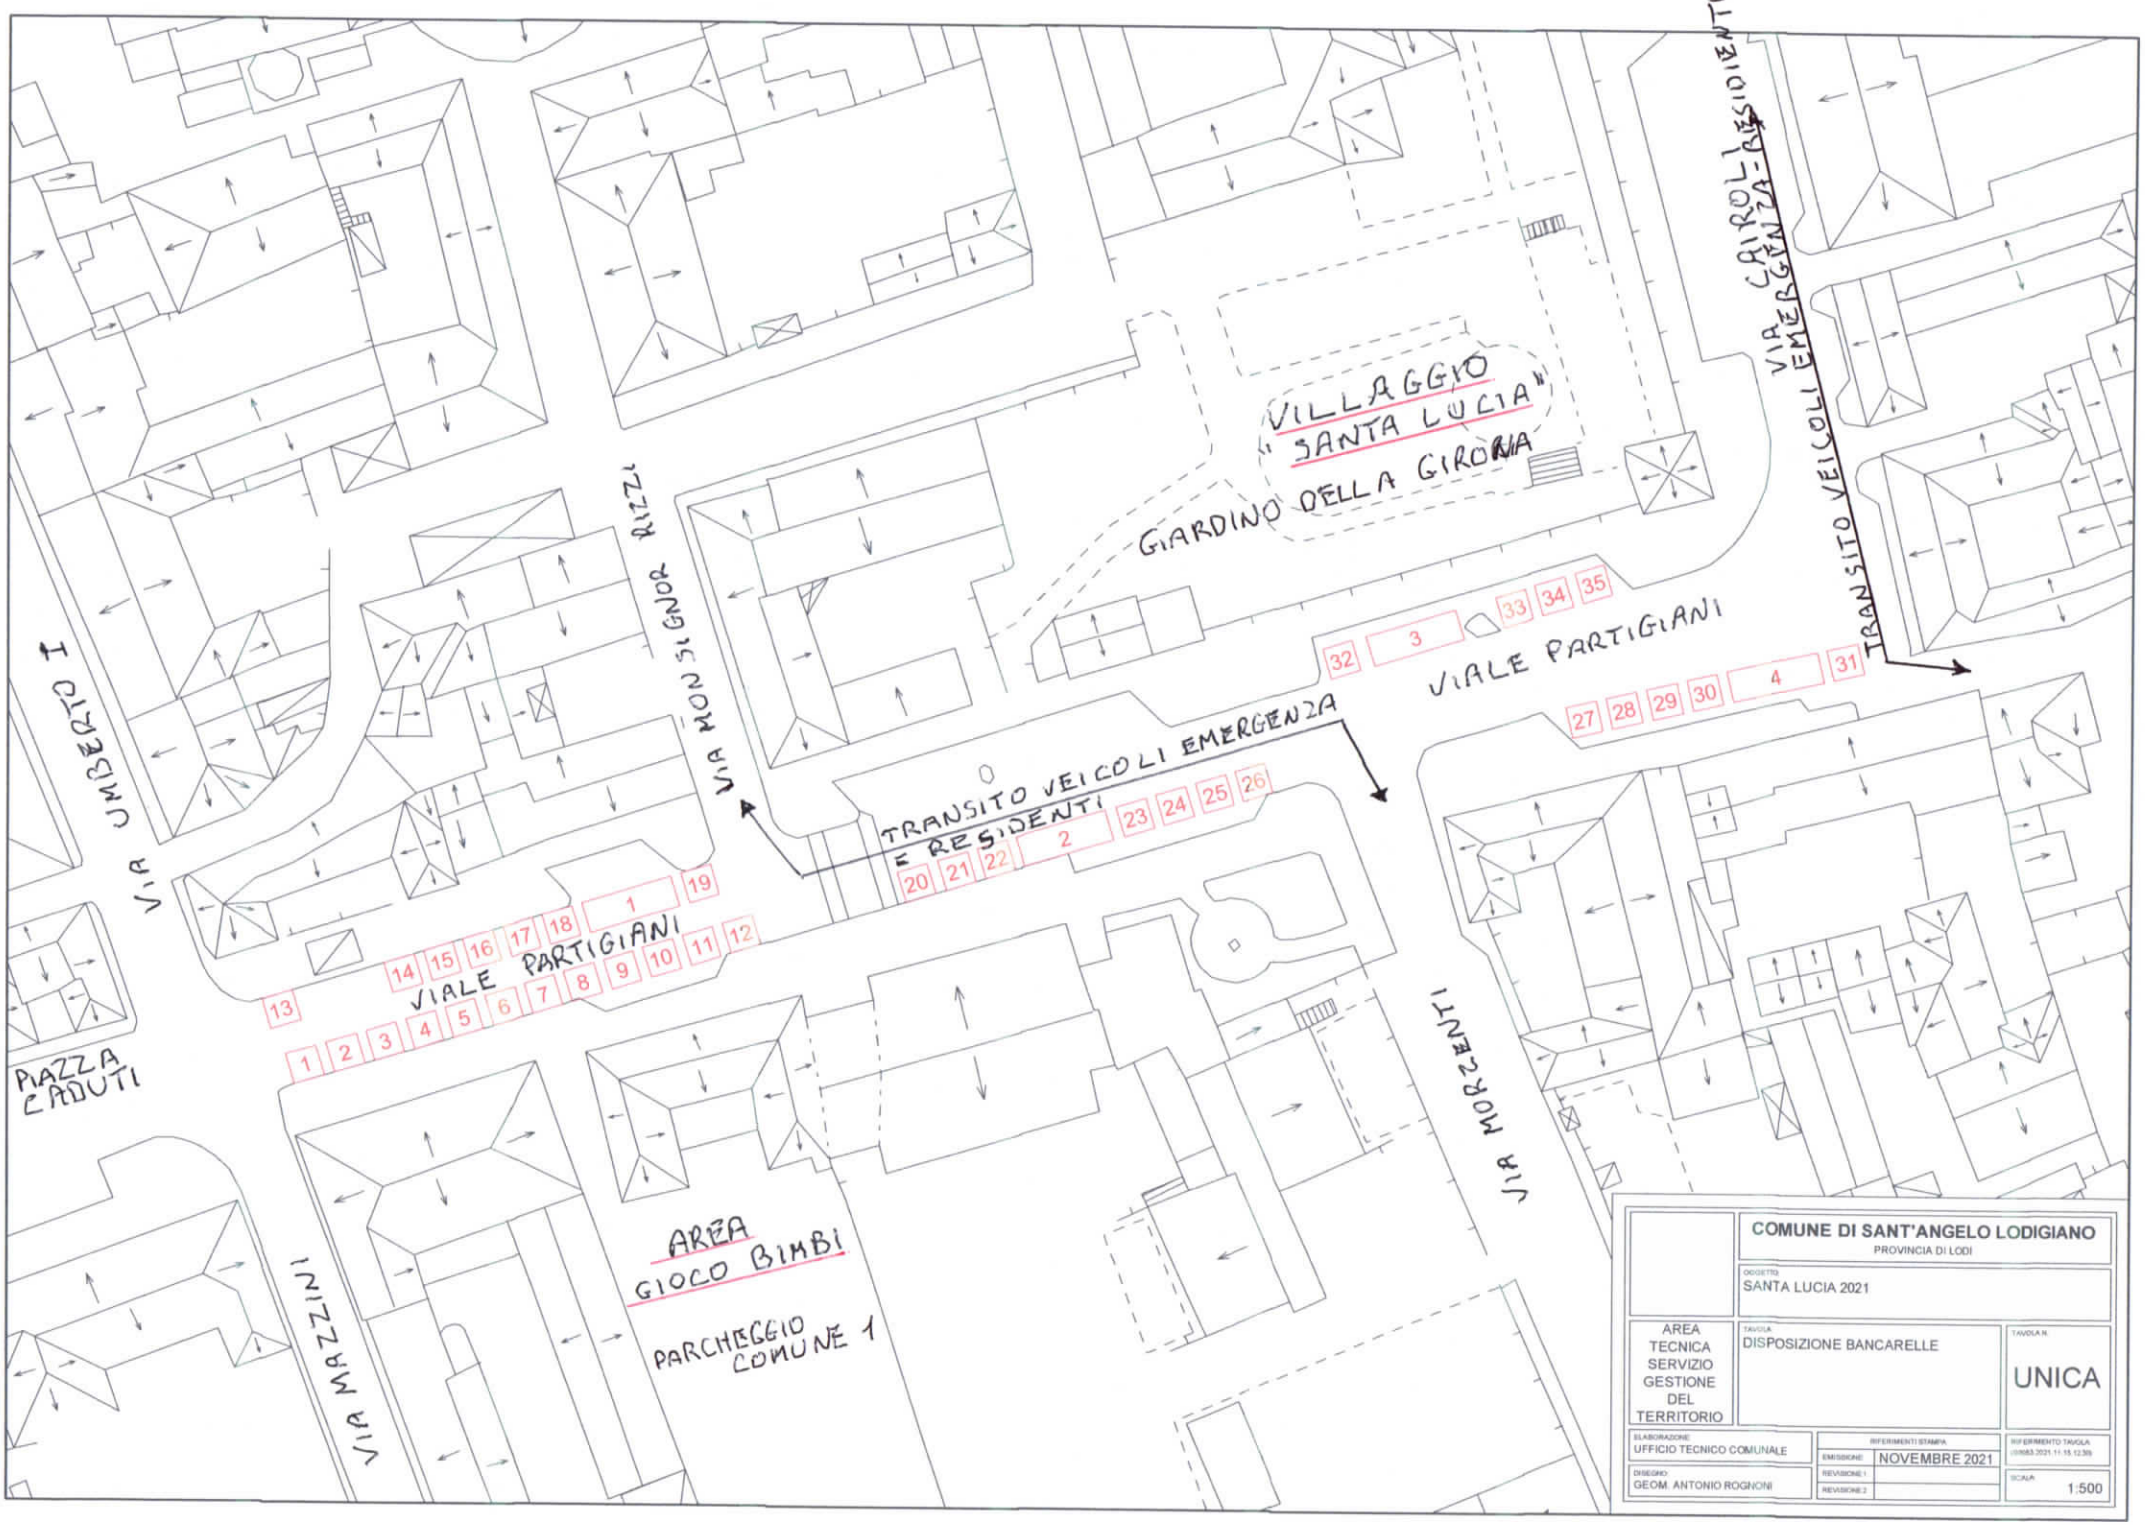
VILLAGGIO "SANTA LUCIA"
GIARDINO DELLA GIRONA
VIA CAIROLI
TRANSITO VEICOLI EMERGENZA-RESIDENTI
VIA MONSIGNOR RIZZI
VIA UMBERTO I
VIALE PARTIGIANI
TRANSITO VEICOLI EMERGENZA E RESIDENTI
VIALE PARTIGIANI
PIAZZA CADUTI
VIA MAZZINI
AREA GIOCO BIMBI
PARCHEGGIO COMUNE 1
VIA MORZENTI
1 2 3 4 5 6 7 8 9 10 11 12 13 14 15 16 17 18 19 20 21 22 23 24 25 26 27 28 29 30 31 32 33 34 35
COMUNE DI SANT'ANGELO LODIGIANO
PROVINCIA DI LODI
OGGETTO
SANTA LUCIA 2021
AREA TECNICA SERVIZIO GESTIONE DEL TERRITORIO
TAVOLA
DISPOSIZIONE BANCARELLE
TAVOLA N.
UNICA
ELABORAZIONE
UFFICIO TECNICO COMUNALE
DISEGNO
GEOM. ANTONIO ROGNONI
RIFERIMENTI STAMPA
EMISSIONE
NOVEMBRE 2021
REVISIONE 1
REVISIONE 2
RIFERIMENTO TAVOLA
SCALA
1:500