




- SPT1 verde e attrezzature per fruizione
- SPT2 attrezzature per uso collettivo
- SPT3 attrezzature religiose
- SPT4 strutture e spazi aperti verdi attrezzati
- SPT5 attrezzature civiltà
- SPT6 parcheggi pubblici e spazi per la sosta
- SPT7 attrezzature tecnologiche
- SPT8 percorsi idrogeologici esistenti
- SPT9 percorsi idrogeologici previsti
- Anziani soggetti a Finali Alveari convenzionali / in convenzione
- CRU / AT / Anziani di residenza
- Anziani soggetti a Decisione Speciale
- SPT9a strutture e spazi aperti verdi attrezzati previsti
- SPT9b parcheggi pubblici e spazi per la sosta previsti
- Percorsi idrogeologici previsti

- Immobili vincolati ai sensi dell'art. 136 D.Lgs. 42/2004
- modelli di intervento: restauro (R) / risanamento conservativo (RC)
- modelli di intervento: restauro (R) / risanamento conservativo (RC)
- beni di interesse storico architettonico (BISA) (vincolati, liberi dal vincolo)
- Anziani soggetti a tutela paesaggistica di interesse pubblico ai sensi dell'art. 142/2010

INNOVAZIONE AMBIENTALE

- Sistemi verdi lineari - esistenti
- Sistemi verdi lineari - previsti
- Anziani di insediamento a scopo ambientale
- Piani Locali di Intervento Ambientale - PLIS
- OSA in servizio
- scoli fognari municipalizzati ai sensi del D.Lgs. 42/2004 art. 142
- Limita tra la fascia A e B degli anelli rurali PAI (Piano di Assetto Idrogeologico)
- Limita tra la fascia B e C degli anelli rurali PAI (Piano di Assetto Idrogeologico)
- Limita esterno della fascia C degli anelli rurali PAI (Piano di Assetto Idrogeologico)
- Fasce di rispetto stradale
- Zone di rispetto omeide
- Fasce di rispetto dei pozzi

- aree soggette a Interventi di Bonifica
- località interessate da interventi tecnologici

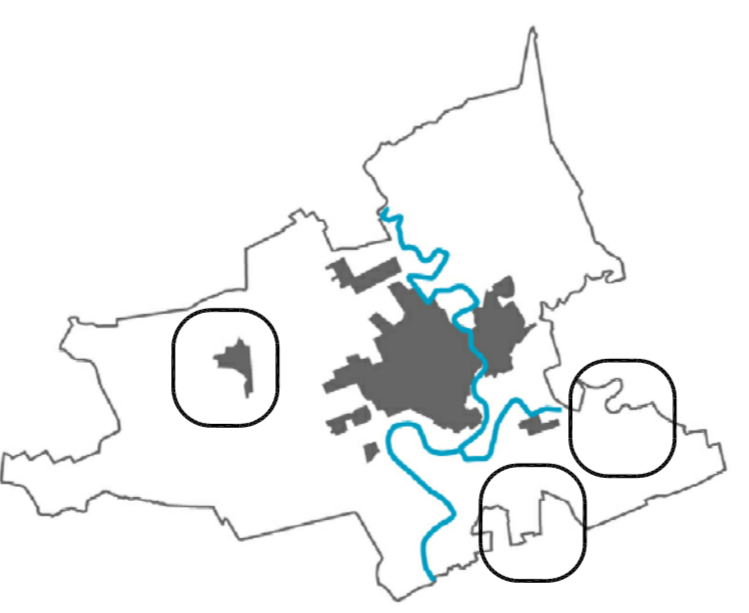

REGIONE LOMBARDA
PROVINCIA DI LODI
**COMUNE DI
SANT'ANGELO
LODIGIANO**

PIANO DEI SERVIZI

TAV A4
INDIVIDUAZIONE DELLE AREE O
ATTREZZATURE DI INTERESSE PUBBLICO
RISORSA

piano di governo del territorio

IL SINDACO
Sg. Domenico Ceresa

IL SEGRETARIO GENERALE
Dott. Mario Bianco

IL RESPONSABILE
DEL SERVIZIO URBANISTICO
Dott. Arch. Emanuele Giovinetti

IL RESPONSABILE
DELLA SEZIONE
ARCHITETTURA
Arch. Mario Comareschi

IL RESPONSABILE
DELLA SEZIONE
ARCHITETTURA
Arch. Paolo Bernelli

IL RESPONSABILE
DELLA SEZIONE
ARCHITETTURA
Arch. Luca Balci

APPROVAZIONE C.C. CON DELIBERA
N. 11 del 19/03/2012

PUBBLICAZIONE
Cod. 18104/2012 18/03/2012

PUBBLICAZIONE SUL B.U.R.L.
N. 16 del 18/04/2012

APPROVAZIONE C.C. CON DELIBERA
N. 20 del 26/10/2012

SCALA 1:2000
DATA ottobre 2012
FIR 09207_A4.121028