


- Nucleo di Area Formazione
- immobili vincolati ai sensi dell'art. 136 D. Lgs. 42/2004
- modalità di intervento: riabilito (R) / risanamento conservativo (RC)
- Area soggetta a vincolo paesistico monumentale
- modalità di intervento: restauro (R) / risanamento conservativo (RC)
- beni di interesse storico architettonico
- conservazione formale e valorizzazione funzionale (C)
- Area soggetta a tutela paesaggistica
- di interesse pubblico ai sensi del D.L. 42/2010
- Città consolidata - altri servizi
- Città consolidata - media densità
- Anelli produttivi - artigianali, settore e di complemento
- Anelli per attività commerciali esistenti e di complemento
- Verde privato
- Aree per attrezzature pubbliche e di interesse generale
- Aree per impianti termotecnici
- Portuali ad alta tecnologia esistente
- Portuali ad alta tecnologia previsti
- Aree soggette a Piani Assetto comunali / da approvare
- Contatti di Distribuzione Urbana
- Piani di individuazione
- Piani di individuazione
- Anelli supporti di sviluppo urbano
- Superficie agricola
- Aree verde privato
- Aree attrezzate pubbliche e di interesse generale
- Aree destinate all'attività sportiva
- Insediamenti casuali
- Contorno di interesse sommonucleo - visione ambientale 1
- Contorno di interesse sommonucleo - visione ambientale 2
- QUALIFICAZIONE AMBIENTALE**
- Sistemi verdi lineari - esistenti
- Sistemi verdi lineari - previsti
- Anelli di insediamento a scopo ambientale
- Aree boschive
- Parco locale di interesse sommonucleo - PLS
- Olie e berzetti
- Zone di tutela lungo i corsi d'acqua (D.Lgs. 42/2004 art.142)
- Rete dei centri e dei centri di grado di valore storico
- Limiti tra le fasce A, B e degli anelli rurali PAI
- Limiti tra le fasce B, C e degli anelli rurali PAI
- Limiti esterno della fascia C degli anelli rurali PAI
- Fascia di rispetto strada
- Fascia di rispetto strada
- Fascia di rispetto strada
- Fascia di rispetto del Pozzo
- Fase di rispetto del Pozzo in progetto
- Aree soggette a interventi di bonifica
- Località interessate da interventi archeologici

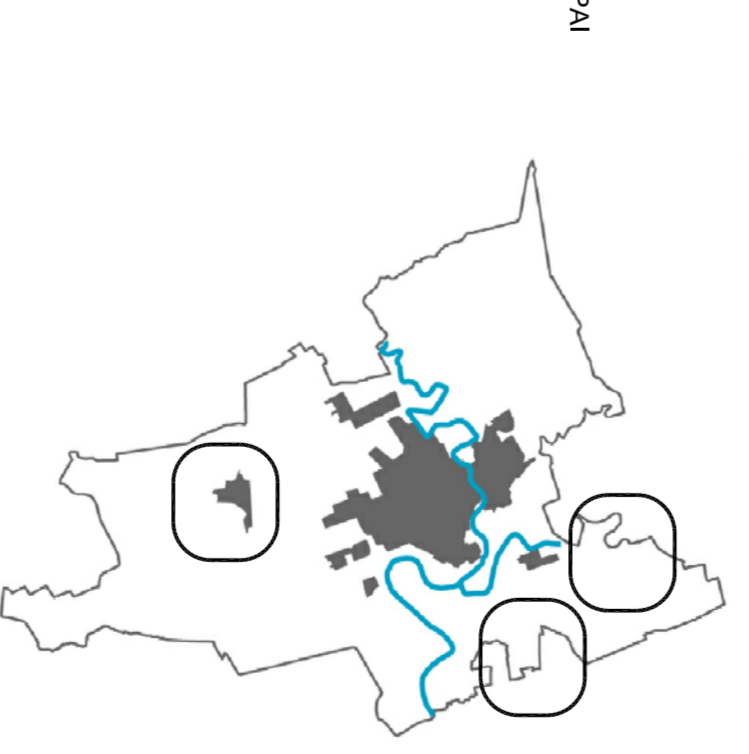

REGIONE LOMBARDA  
PROVINCIA DI LODI  
**COMUNE DI  
SANT'ANGELO  
LODIGIANO**

**PIANO DELLE REGOLE**

**TAV A07**  
AVANTI E AREE SOGGETTE A SPECIFICA  
DISCIPLINA - FRAZIONI

IL SINDACO  
Sg. Domenico Cresta

IL SEGRETARIO GENERALE  
Dott. Mario Bernini

IL DIRIGENTE  
Giovanni Ferrero Scovini

LA RESPONSABILE  
DEL SERVIZIO URBANISTICO  
Dott. Arch. Emanuela Giacchi

APPROVAZIONE C.C. CON DELIBERA  
n. 79 del 28/10/2012

APPROVAZIONE C.C. CON DELIBERA  
n. 11 del 19/03/2012

REDAZIONE  
G3I 18/04/2012 di 18/05/2012

PUBBLICAZIONE SUL B.U.R.L.  
n. 12 del 18/04/2012

PROGETTISTI  
Arch. Mario Campanelli  
Ing. Luca Bacci

SCALA 1:2000  
DATA ottobre 2012  
FILE 082/27\_A7\_1/1028

**piano di governo del territorio**