

COMUNE DI S.ANGELO LOI
prot. nr. 12576
del 23 ~~14/05~~ 2020



Città di Sant'Angelo Lodigiano

ORDINANZA N. 35 DEL 23 MAGGIO 2020

**ULTERIORI MISURE PER LA PREVENZIONE E GESTIONE DELL'EMERGENZA
EPIDEMIOLOGICA DA COVID-19**

ORDINANZA REGIONALE N. 547 DEL 17/05/2020

**APERTURA DEL MERCATO SCOPERTO – COMMERCIO AL DETTAGLIO SU AREE
PUBBLICHE PER LE GIORNATE DI DOMENICA 24 E 31 MAGGIO 2020 E
MERCOLEDI' 27 MAGGIO 2020**

IL SINDACO

Visto l'art. 50, comma 4 del D.lgs 18.08.2000 n. 267

Richiamati:

La deliberazione del Consiglio dei Ministri 31/01/2020 con la quale è stato dichiarato, per sei mesi, lo stato di emergenza sul territorio nazionale relativo al rischio sanitario connesso all'insorgenza di patologie derivanti da agenti virali trasmissibili;

Il D.L. 16.05.2020 n. 33 "*Ulteriori misure urgenti per fronteggiare l'emergenza epidemiologica da Covid 19*";

L'Ordinanza del Presidente di Regione Lombardia del 17/05/2020 n. 547 avente ad oggetto: "*Ulteriori misure per la prevenzione e gestione dell'emergenza epidemiologica da Covid 19*". Ordinanza ai sensi dell'art. 32 comma 3 della Legge 23 Dicembre 1978, n. 833 in materia di igiene e sanità pubblica e dell'art. 3 del Decreto Legge 25 Marzo 2020 n. 19;

Il Regolamento Comunale per la disciplina del commercio su aree pubbliche approvato con deliberazione del Consiglio Comunale del 15.12.2003;

Considerato che come riportato nella citata ordinanza i dati attuali e l'evolversi della situazione epidemiologica determinano da un lato, di mantenere comportamenti idonei al contenimento del contagio quali la necessità di mantenere la misura del distanziamento sociale e l'utilizzo dei dispositivi di protezione personale dall'altro lato adottare alcune misure ulteriori rispetto a quanto disposto con i provvedimenti statali;

Ritenuto di individuare quale area mercatale Piazza Caduti e Piazza V. Veneto per il settore misto e Piazza Duca degli Abruzzi con l'annesso parcheggio denominato Comune Uno per il settore non alimentare, nelle giornate di Domenica 24 e 31 Maggio Mercoledì 27 Maggio con posizionamento delle strutture di vendita come da allegata planimetria nel rispetto del distanziamento laterale di almeno un metro;

Ritenuto altresì che lo svolgimento dell'attività avvenga nel pieno rispetto delle seguenti misure di prevenzione e sicurezza:

1. Limitazione del perimetro esterno dell'area di mercato con transenne, nastro bicolore o altri strumenti idonei in modo che vi sia un unico varco di accesso separato da quello di uscita dell'area stessa;
2. Disposizione della segnaletica nei dintorni dell'area di mercato che consenta alla clientela di indirizzarsi verso l'unico varco di accesso;
3. Mantenimento del distanziamento interpersonale di almeno un metro anche mediante l'utilizzo di corsie mercatali per i pedoni, e divieto assoluto di assembramenti;
4. Uso di guanti usa e getta nelle attività di acquisto, particolarmente per l'acquisto di alimenti e bevande;
5. Utilizzo di mascherine sia da parte degli operatori che da parte dei clienti;
6. In ogni caso dovrà essere garantita la distanza laterale tra un posteggio e l'altro di almeno un metro;
7. Accessi regolamentati e scaglionati in funzione degli spazi disponibili, differenziando ove possibile, i percorsi di entrata e di uscita;
8. Rilevazione da parte del personale addetto con l'eventuale supporto di volontari di protezione civile, mediante idonee strumentazioni, la temperatura corporea dei clienti, prima del loro accesso all'area di mercato, e degli operatori commerciali del mercato inibendo l'accesso all'area, a seguito di rilevazione della temperatura corporea uguale o superiore a 37,5° con invito a ritornare alla propria abitazione, a limitare al massimo i contatti sociali e a contattare il proprio medico curante;
9. Per il settore misto, il mercato si svolgerà in Piazza V. Veneto e Piazza Caduti e dovrà avere una presenza massima di persone contemporaneamente presenti pari a 150 in relazione alla superficie calpestabile dell'area, viene individuato l'ingresso e l'uscita del mercato in Piazza Caduti in prossimità della intersezione con C.so Umberto I;
10. Il settore non alimentare viene suddiviso in due mercati indipendenti tra loro e suddivisi da apposita segnaletica: 1) il mercato che si svolge nel parcheggio denominato Comune Uno, dovrà avere una presenza massima di persone contemporaneamente presenti pari a 100 in relazione alla superficie calpestabile dell'area, viene individuato l'ingresso e l'uscita del mercato da Via Mazzini fronte 18; 2) il mercato che si svolge nel parcheggio di Piazza Duca degli Abruzzi, dovrà avere una presenza massima di persone contemporaneamente presenti pari a 300 in relazione alla superficie calpestabile dell'area, viene individuato l'ingresso da Via Mazzini di fronte al civico 20 e l'uscita dal mercato da Via Mazzini fronte 22.

ORDINA

Di individuare quali uniche aree mercatali alle quali riferire l'Ordinanza Regionale 17/05/2020 n. 547 Piazza Caduti, Piazza V. Veneto, per il mercato misto e Piazza Duca degli Abruzzi ed il parcheggio "Comune Uno" per il mercato non alimentare e dunque, in via del tutto consequenziale, di disporre quanto in appresso;

Di consentire lo svolgimento del mercato del settore misto in Piazza V. Veneto e Piazza Caduti, e dello svolgimento del mercato per il settore non alimentare in Piazza Duca degli

Abruzzi e del parcheggio Comune Uno nel giorno di Domenica 24 e 31 Maggio 2020 e Mercoledì 27 Maggio 2020 dalle ore 07,30 alle ore 13,00 con il posizionamento delle strutture come meglio specificate nelle allegate planimetrie e nel rispetto del distanziamento di almeno un metro tra le attrezzature di vendita dei singoli operatori di mercato con le seguenti prescrizioni:

- a) Definizione massima di persone contemporaneamente presenti all'interno dell'area di Piazza Caduti e Piazza Vittorio Veneto definita in 150 in relazione alla superficie calpestabile dell'area;
- b) Suddivisione in due aree mercatali distinte in Piazza Duca D'Abruzzi e Comune Uno: con l'area di Piazza Duca D'Abruzzi che avrà ingresso ed uscita debitamente separata e segnalata da Via Mazzini fronte 20 e 22 e l'area denominata Comune Uno che avrà l'ingresso ed uscita da Via Mazzini fr. 18
- c) Definizione massima di persone contemporaneamente presenti all'interno dell'area di Piazza Duca degli Abruzzi sarà di 300 e del parcheggio Comune Uno definita in 100 in relazione alla superficie calpestabile dell'area; definizione massima di persone contemporaneamente presenti all'interno dell'area di Piazza Caduti e Piazza Veneto viene definita in 150.

Di limitare gli effetti della presente Ordinanza fino a tutto il 31 Maggio 2020 compreso;
Di pubblicare la presente Ordinanza all'Albo online, sulla Home Page del sito istituzionale;

Di consentire lo svolgimento del mercato purchè siano osservate e fatte osservare le seguenti misure di prevenzione igienico sanitaria e di sicurezza:

- 1) Limitazione del perimetro esterno dell'area di mercato con transenne, nastro bicolore o altri strumenti idonei in modo che vi sia un unico varco di accesso separato da quello di uscita dell'area stessa;
- 2) Disposizione della segnaletica nei dintorni dell'area di mercato che consenta alla clientela di indirizzarsi verso l'unico varco di accesso;
- 3) Mantenimento del distanziamento interpersonale di almeno un metro anche mediante l'utilizzo di corsie mercatali per i pedoni, e divieto assoluto di assembramenti;
- 4) Uso di guanti usa e getta nelle attività di acquisto, particolarmente per l'acquisto di alimenti e bevande;
- 5) Utilizzo di mascherine sia da parte degli operatori che da parte dei clienti;
- 6) In ogni caso dovrà essere garantita la distanza laterale tra un posteggio e l'altro di almeno un metro;
- 7) Accessi regolamentati e scaglionati in funzione degli spazi disponibili, differenziando ove possibile, i percorsi di entrata e di uscita;
- 8) Rilevazione da parte del personale addetto con l'eventuale supporto di volontari di protezione civile, mediante idonee strumentazioni, la temperatura corporea dei clienti, prima del loro accesso all'area di mercato, e degli operatori commerciali del mercato inibendo l'accesso all'area, a seguito di rilevazione della temperatura corporea uguale o superiore a 37,5° con invito a ritornare alla propria abitazione, a limitare al massimo i contatti sociali e a contattare il proprio medico curante;
- 9) E' sospesa l'assegnazione provvisoria dei posteggi di mercato "spunta";
- 10) E' sospesa la vendita di beni usati;
- 11) Qualora venga ridotta la superficie di vendita, verrà ricalcolata a favore degli ambulanti, la riduzione della tassa legata al plateatico.

DISPONE


La trasmissione della presente Ordinanza a:


- Servizio Polizia Locale
- Servizio Patrimonio
- Sportello unico delle attività produttive

AVVISA CHE

Avverso il presente provvedimento è ammesso il ricorso al TAR entro 60 gg. Ovvero ricorso straordinario al Capo dello Stato entro 120 giorni dalla notifica, secondo quanto previsto dalle Leggi vigenti.

IL SINDACO
Maurizio Ettore Enrico VILLA

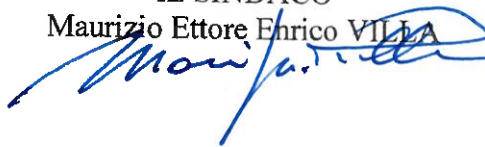

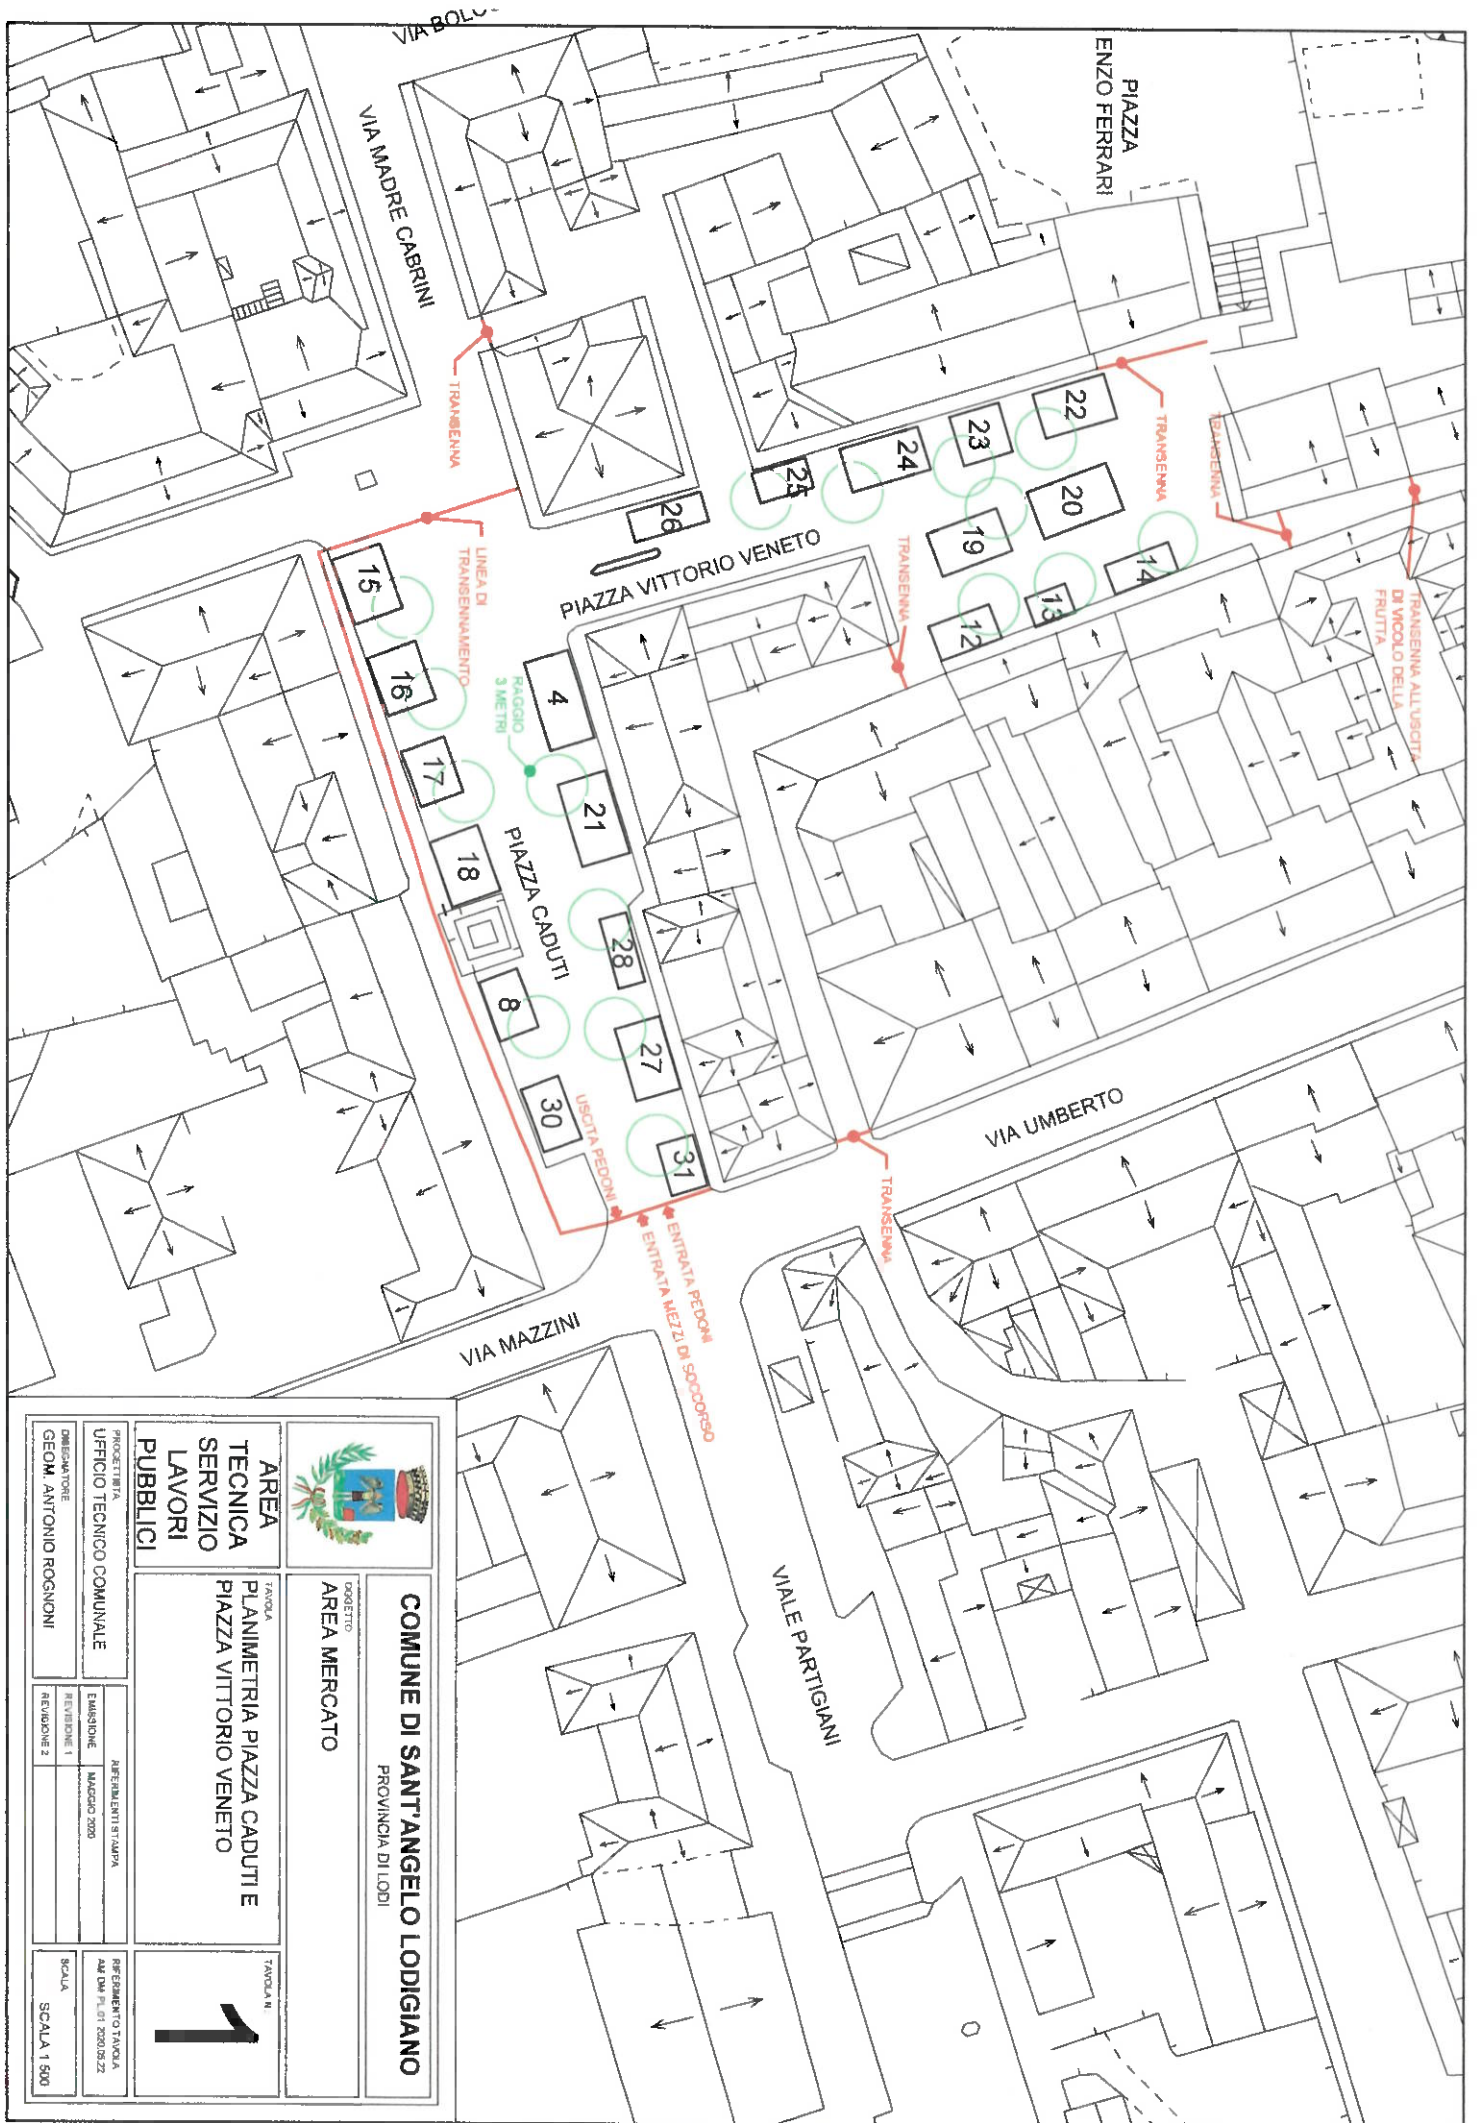

COMUNE DI SANT'ANGELO LODIGIANO
 PROVINCIA DI LODI

OGGETTO
AREA MERCATO

TAVOLA
**PLANIMETRIA PIAZZA CADUTTE E
 PIAZZA VITTORIO VENETO**


**AREA
 TECNICA
 SERVIZIO
 LAVORI
 PUBBLICI**


PROGETTISTA
UFFICIO TECNICO COMUNALE
 DEDICATOIRE
GEOM. ANTONIO ROGNONI

APPROVANTI STAMPA
 EMANAZIONE
 REVISIONE 1
 REVISIONE 2

REFERIMENTO TAVOLA
 AN DM PL 01 2003/22
 SCALA
SCALA 1:500

TAVOLA N.
1

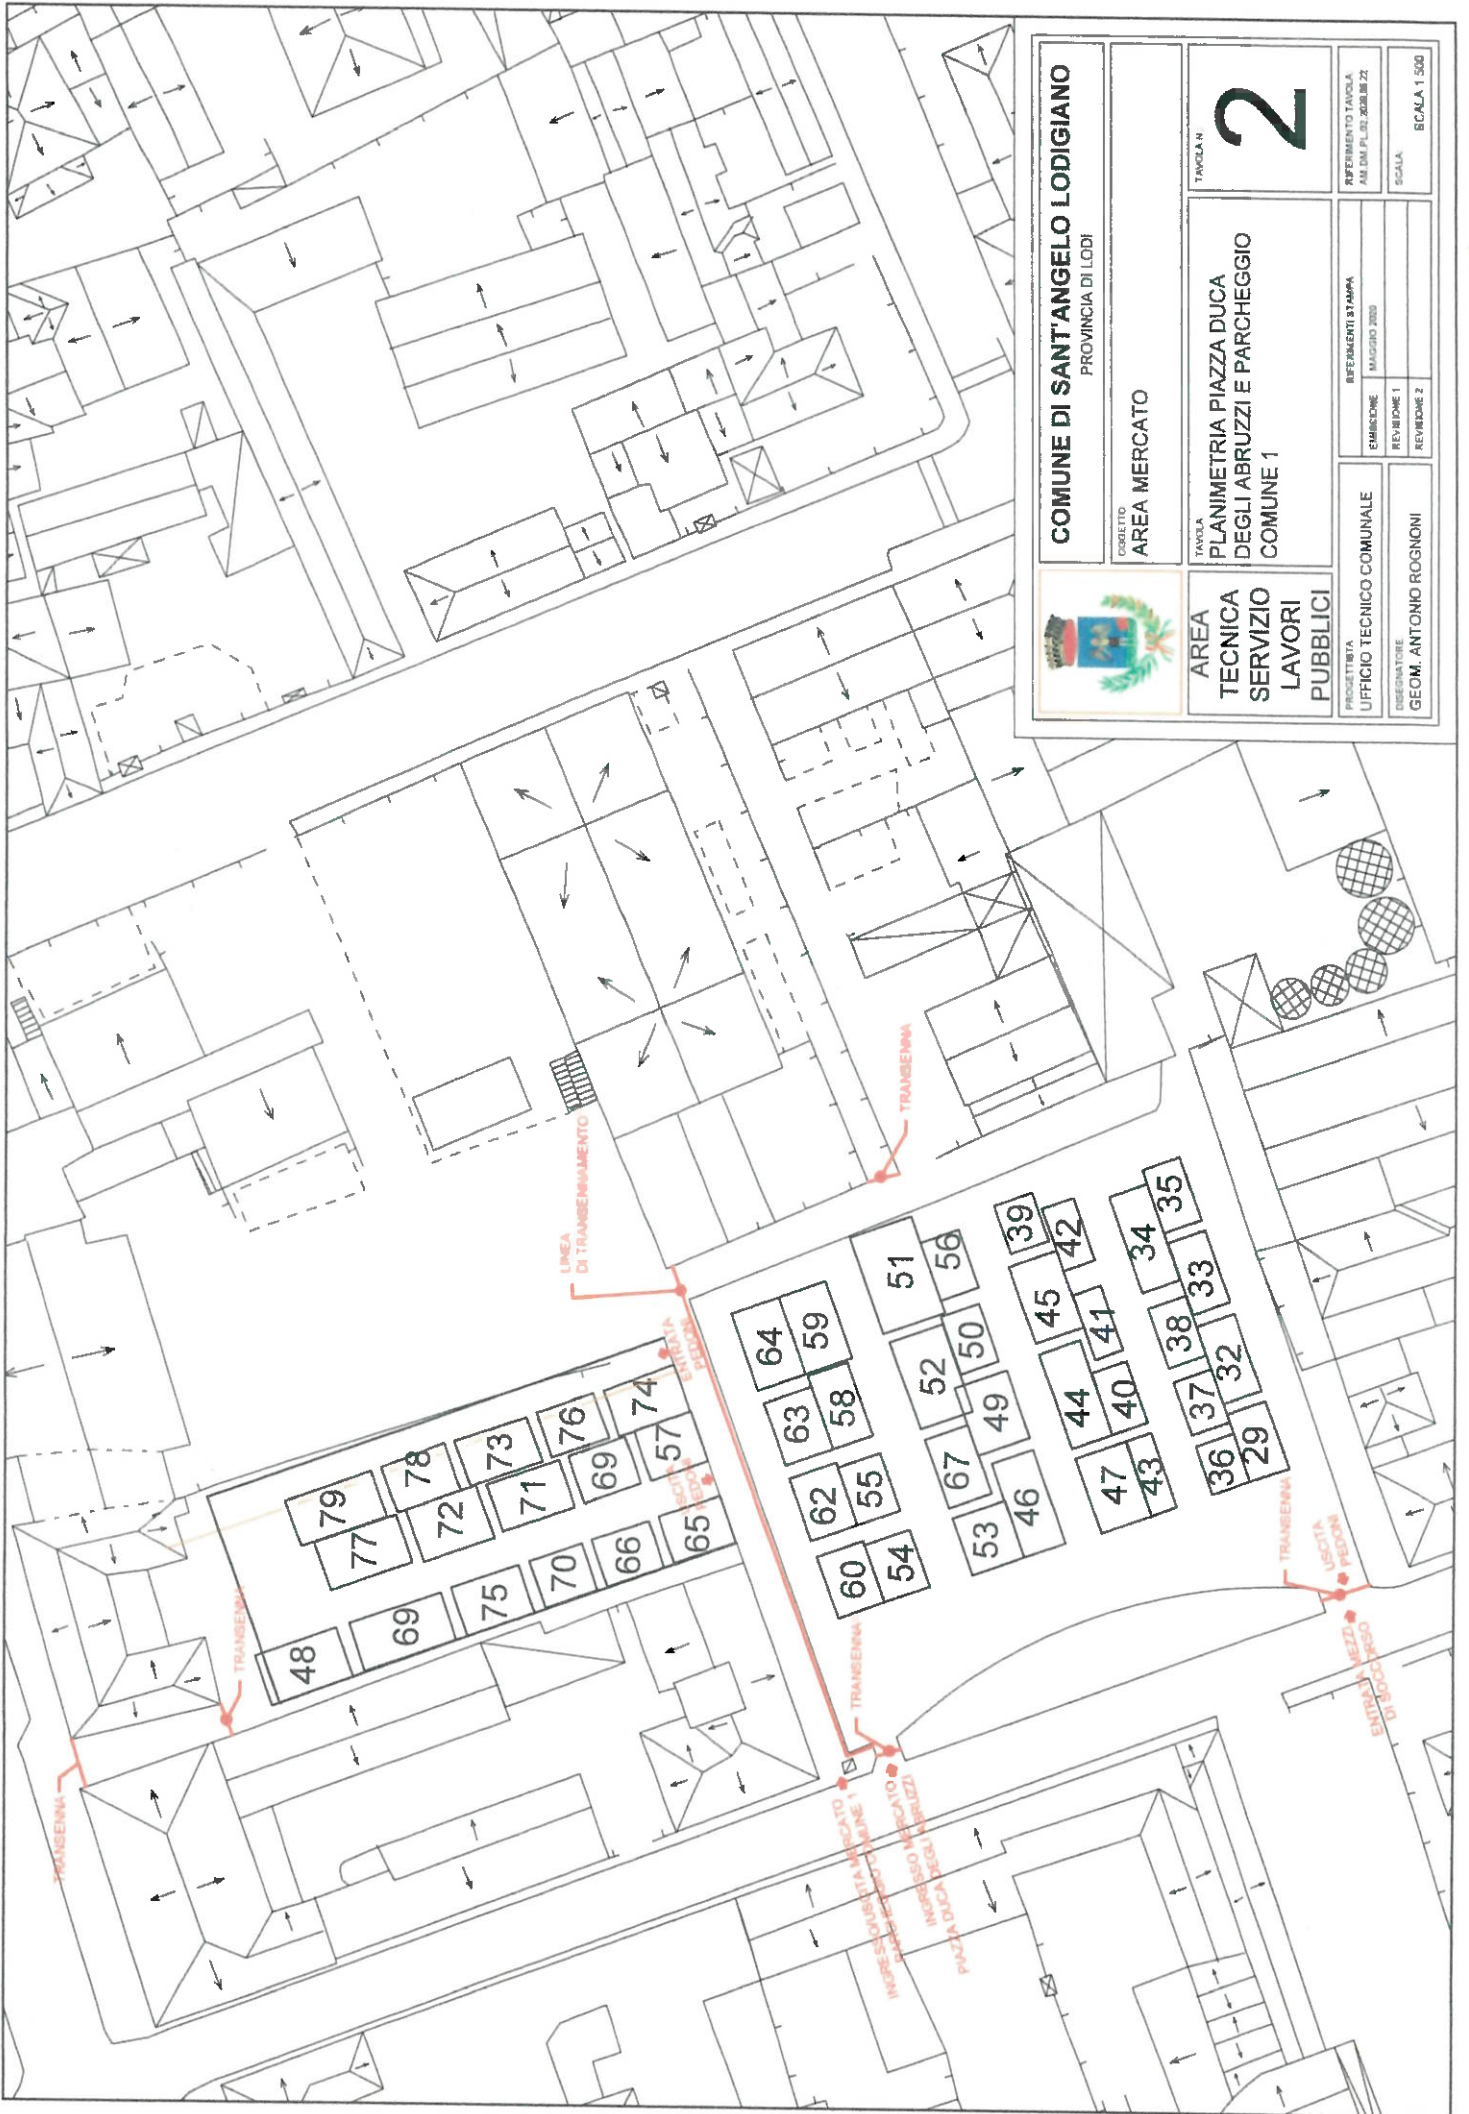

	COMUNE DI SANT'ANGELO LODIGIANO PROVINCIA DI LODI		TAVOLA N <h1>2</h1>
	OGGETTO AREA MERCATO		RIFERIMENTO TAVOLA AN. DM. PL. 01. 2008/02 Z
AREA TECNICA SERVIZIO LAVORI PUBBLICI		TAVOLA PLANIMETRIA PIAZZA DUCA DEGLI ABRUZZI E PARCHEGGIO COMUNE 1	
PROGETTISTA UFFICIO TECNICO COMUNALE		RIFERIMENTI STAMPA EMISSIONE MAGGIO 2020	REVISIONE 1 REVISIONE 2
COORDINATORE GEOM. ANTONIO ROGNONI		SCALA SCALA 1:500	