


TAVOLA 1C

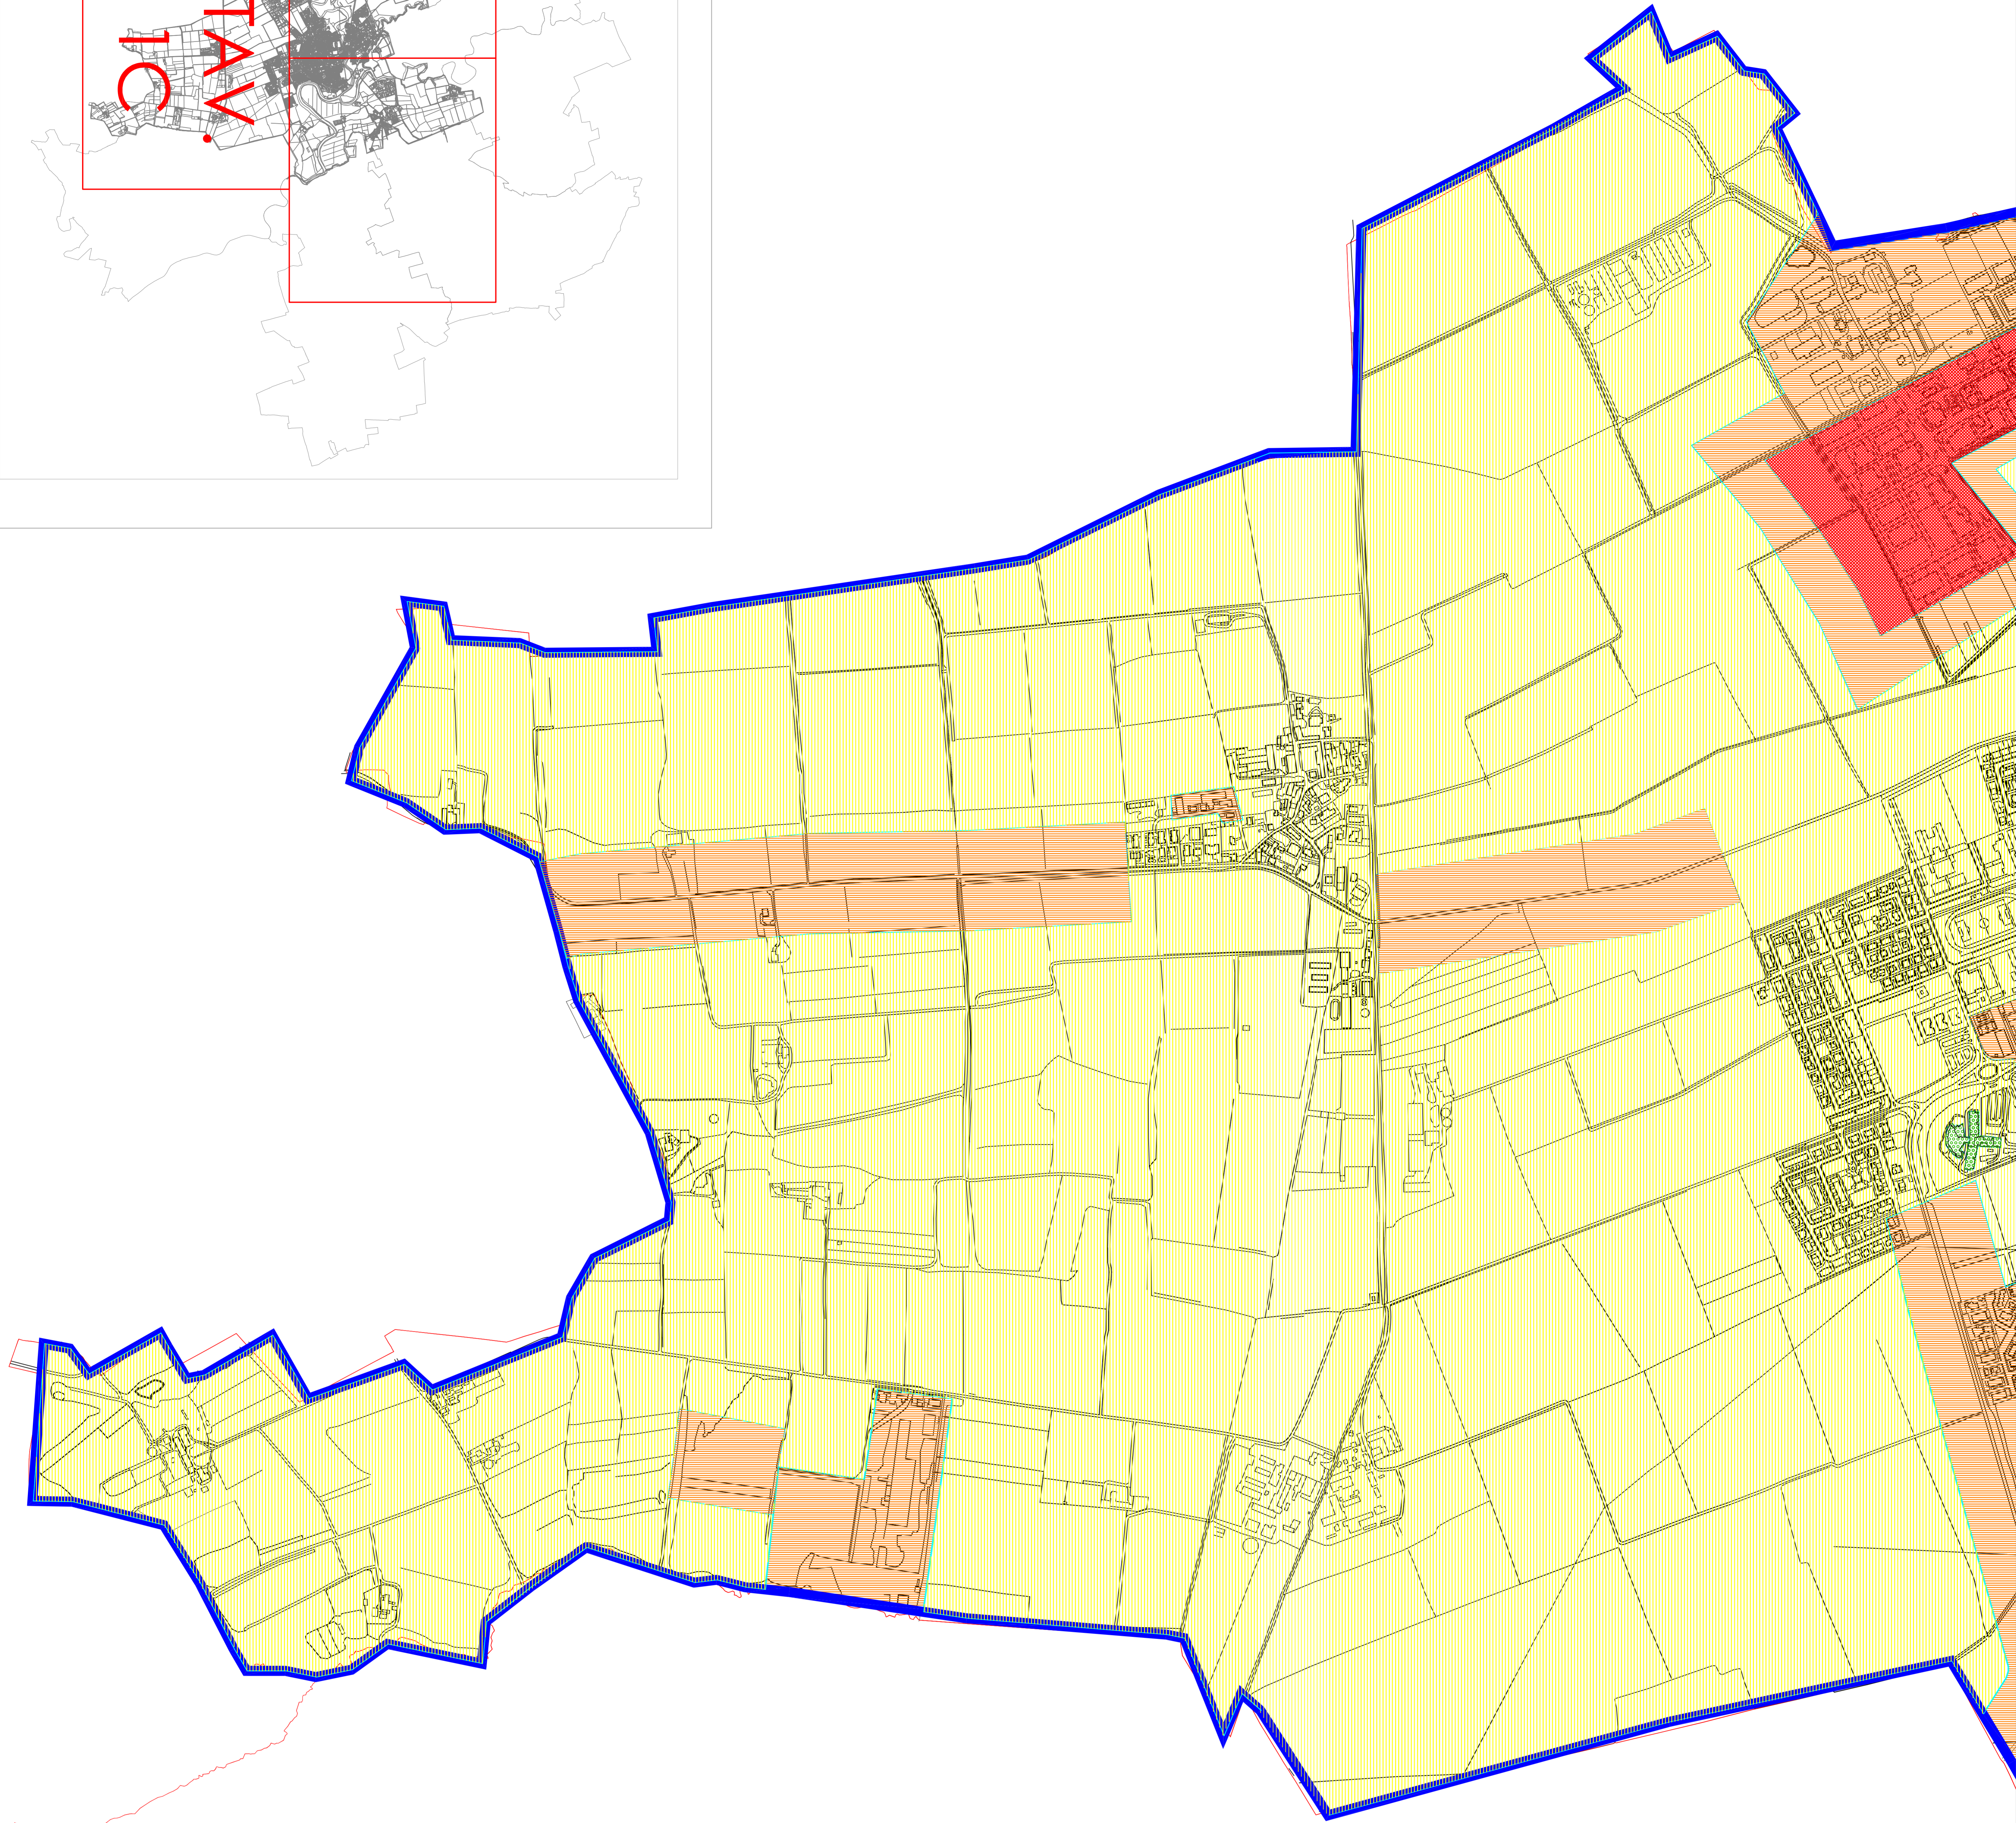

ASSISTUDIO S.R.L.
CONSULENZA DI INGEGNERIA

Via Padernone, 1185 - 26866 LODIGIANO (LO) - TEL. 0371/208901 - FAX 0371/424060
Via Cassinella, 1 - 26866 GOSOLFO (LO) - TEL. FAX 0371/91350

COMITENTE
COMUNE DI SANT'ANGELO LODIGIANO
VIALE PARTIGIANI, 14
26866 SANT'ANGELO LODIGIANO (LO)

LAVORO
PIANO COMUNALE DI AZIONAMENTO ACUSTICO
DEL COMUNE DI SANT'ANGELO LODIGIANO (LO)

TITOLO DEL DISEGNO:
CLASSIFICAZIONE ACUSTICA DEL TERRITORIO COMUNALE

IL PROGETTISTA	DISEGNATO	CONTROLLATO	DATA
R.L.	P.Z.		15 Ottobre 2012
NOVE DEL FILE	SCALA	COMMESSA	
Azzionamento 2012 rev1.dwg	1:5.000	1388	

AGGIORNAMENTI:

DATA/NUMERO AGGIORNAMENTO	DISEGNATO	CONTROLLATO	NUMERO TAVOLA
	R.L.	P.Z.	

1C

LEGENDA ALLA TAVOLA 1C

CAMPITURA	CLASSI DI DESTINAZIONE D'USO DEL TERRITORIO	VALORI LIMITE DI IMMISSIONE (D.P.C.M. 14/11/97) (D.P.C.M. 01/03/91)		VALORI LIMITE DI EMISSIONE (D.P.C.M. 14/11/97)		VALORI DI QUALITA' (D.P.C.M. 14/11/97)		VALORI DI ATTENZIONE (D.P.C.M. 14/11/97)	
		LIMITE DIURNO Leq (A)	LIMITE NOTTURNO Leq (A)	LIMITE DIURNO Leq (A)	LIMITE NOTTURNO Leq (A)	LIMITE DIURNO Leq (A)	LIMITE NOTTURNO Leq (A)	LIMITE DIURNO ORARIO Leq _h (A)	LIMITE NOTTURNO ORARIO Leq _n (A)
	I AREE PARTICOLARMENTE PROTETTE	50	40	45	35	47	37	60	45
	II AREE PREVALENTEMENTE RESIDENZIALI	55	45	50	40	52	42	65	50
	III AREE DI TIPO MISTO	60	50	55	45	57	47	70	55
	IV AREE AD INTENSA ATTIVITA' UMANA	65	55	60	50	62	52	75	60
	V AREE PREVALENTEMENTE INDUSTRIALI	70	60	65	55	67	57	80	65

N.B.: PER LA CLASSIFICAZIONE ACUSTICA DELLE STRADE SI VEDA LA TAVOLA "3B" (scala 1:10.000)